

Утверждена

(наименование документа об утверждении, включая

наименования органов государственной власти или

органов местного самоуправления, принявших


решение об утверждении схемы или подписавших
соглашение о перераспределении земельных
участков)

от _____ N _____

№п/п	Характеристики объекта и земельного участка	Объект расположен в пределах земельного участка	Площадь границ сервитута, кв.м.
1	Цель установления публичного сервитута: Размещение объектов электросетевого хозяйства, ЛЭП-10/0,4 кВ, ТП-10/0,4 кВ Местоположение: Амурская область, район Свободненский, село Бардагон	28:21:000000:2791 28:21:011808	2021 773
	Общая площадь сервитута		2794

Обозначение характерных точек границ	Координаты, м		Средняя квадратическая погрешность положения характерной точки (M _i), м	Описание обозначения точки на местности (при наличии)
	X	Y		
1	2	3	5	6
1	565501.43	3328348.48	0.10	—
2	565487.74	3328570.57	0.10	—
3	565754.75	3328657.11	0.10	—
4	565779.71	3328706.59	0.10	—
5	565771.60	3328701.62	0.10	—
6	565751.23	3328661.22	0.10	—
7	565482.51	3328574.22	0.10	—
8	565496.43	3328348.17	0.10	—
1	565501.43	3328348.48	0.10	—

Схема расположения публичного сервитута

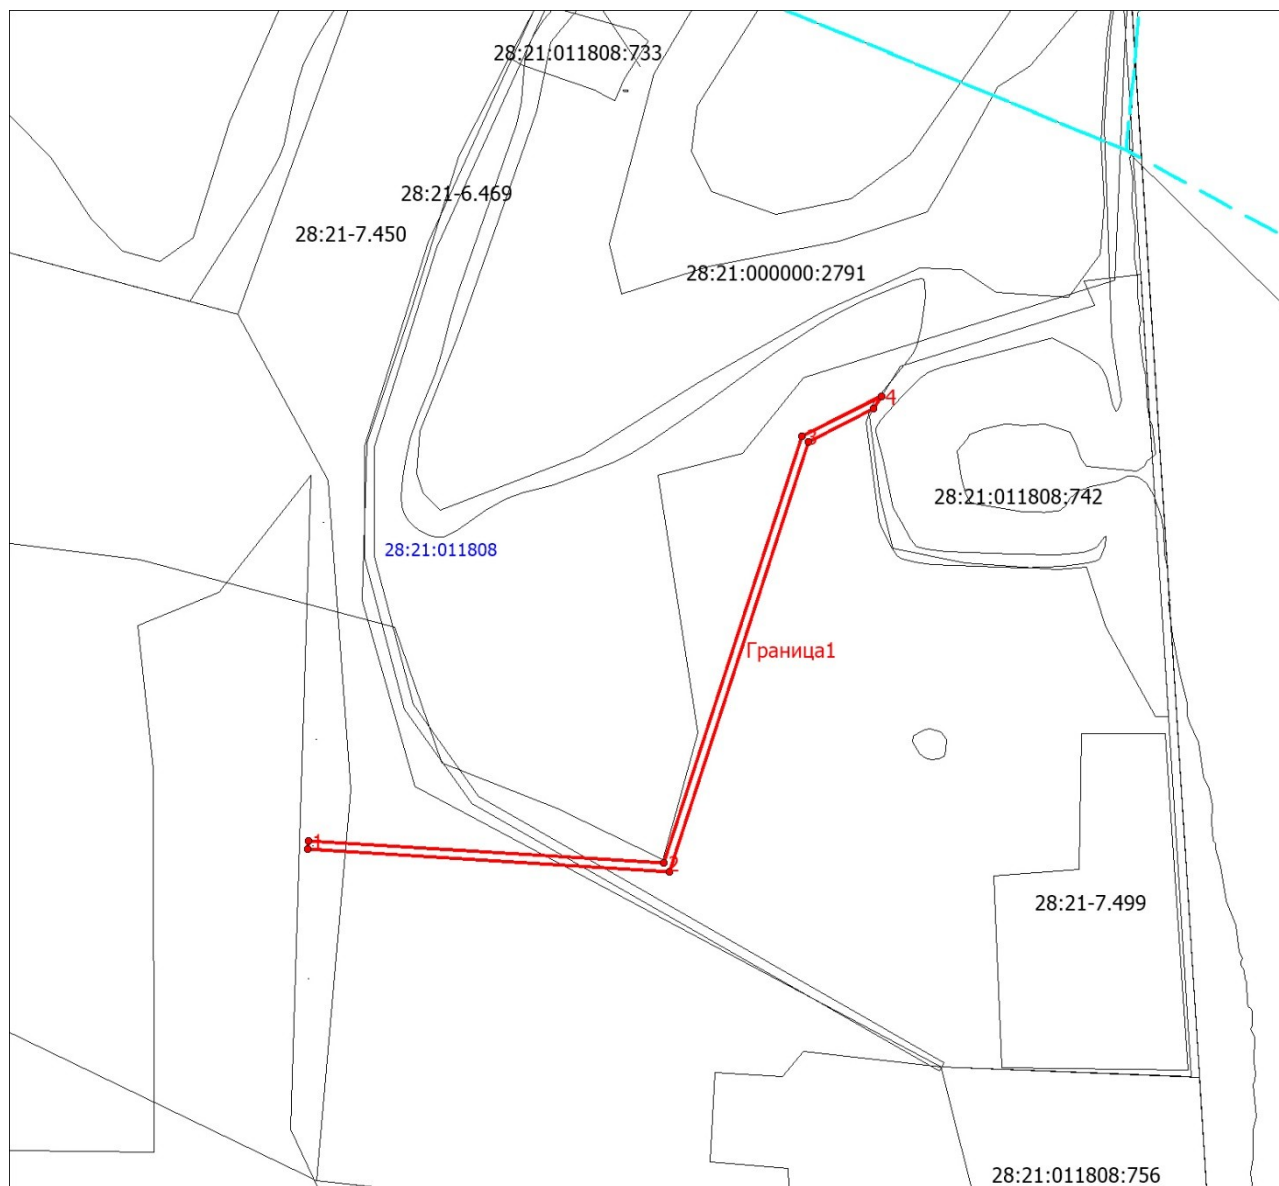

Условные обозначения:

— граница публичного сервитута

— граница земельного участка по сведениям ЕГРН

Масштаб 1:4000